

4230, am 6. Februar 2003

Marktplatz 12

Tel.: 07236/2255-0, 2256-0 Fax: 07236/2255-27  
e-mail: gerhard.kartusch@pregarten.ooe.gv.at

Bearbeiter: Gerhard Kartusch, DW-13

003-333-2003-K

## **V e r o r d n u n g**

des Gemeinderates der Marktgemeinde Pregarten vom 6.2.2003 betreffend die Erklärung einer Gemeindestraße zur Wohnstraße.

Gemäß § 94 d Ziffer 8a und § 76 b Abs. 1 der Straßenverkehrsordnung 1960, BGBl.Nr. 159/1960 i.d.g.F., in Verbindung mit § 40 Abs. 2 Ziffer 4 und § 43 Abs. 1 der Oö. Gemeindeordnung 1990, LGBl. Nr. 91/1990 i.d.g.F., wird aus Gründen der Verkehrssicherheit verordnet:

### **§ 1**

Der im beiliegenden Lageplan, welcher einen integrierenden Bestandteil dieser Verordnung bildet, gelb eingetragene Teil der Gemeindestraße Pregartsdorf, Wegparzelle Nr. 2183, KG. Pregartsdorf, wird zur Wohnstraße erklärt.

### **§ 2**


Diese Verordnung tritt gemäß § 44 Abs. 1 StVO. 1960 mit der Anbringung der Straßenverkehrszeichen im Sinne des § 53 Abs. 1 Ziffer 9 c und d leg. cit. in Kraft.

Der Bürgermeister:

  
(Anton Scheuwimmer)

Angeschlagen am: 07.02.2003

Abgenommen am: 24.02.2003

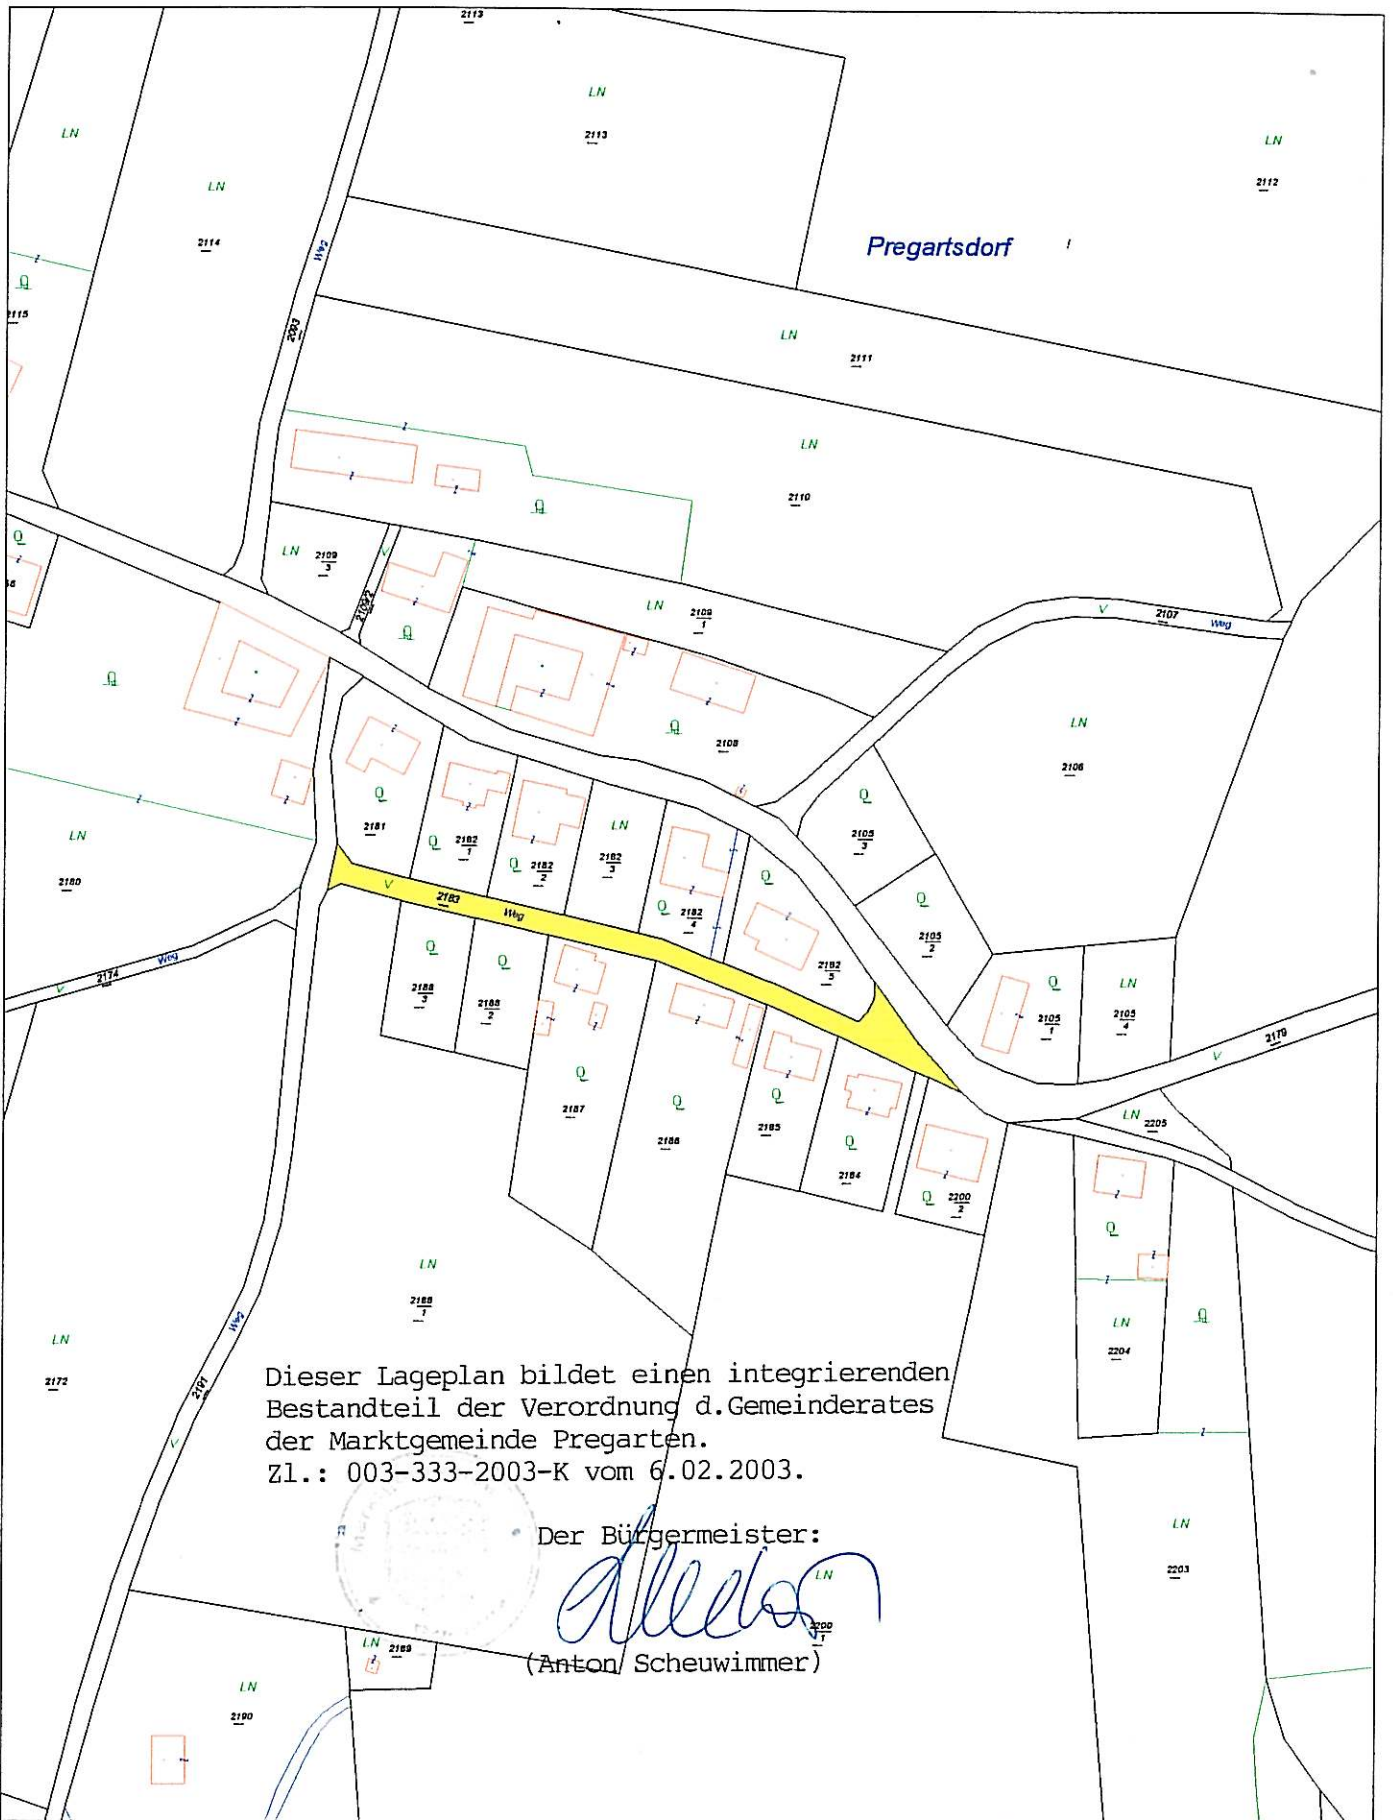

Pregartsdorf

Dieser Lageplan bildet einen integrierenden Bestandteil der Verordnung d. Gemeinderates der Marktgemeinde Pregarten.  
Zl.: 003-333-2003-K vom 6.02.2003.

Der Bürgermeister:

(Anton Scheuwimmer)

**Marktgemeinde Pregarten**  
 Pol. Bez. Freistadt, OÖ  
 4230 Pregarten, Marktplatz 12  
 Tel. (07236) 22 55-13, Fax (07236) 22 55-27  
 e-mail: gerhard.kartusch@pregarten.ooe.gv.at  
 Bearbeiter: Gerhard Kartusch

# Lageplan



Maßstab: 1:2000

Datum: 30.1.2003

**Wichtiger Hinweis!**

Gemäß § 3 des Grundbuchanlegungsgesetzes dient die Darstellung der Katastralmappe lediglich zur Veranschaulichung der Lage der Liegenschaften im Zusammenhang mit den Antragsgrundstücken.

Um Grundstücksgrenzen rechtsverbindlich festzulegen, müssen im Bedarfsfalle die Grundigentümer über den Grenzverlauf befragt, sowie die amtlichen Behelfe des zuständigen Vermessungsamtes zugrunde gelegt werden!

Die Gemeinde übernimmt daher keinerlei Haftung gegenüber dem