

AZ: 003-3414-2003-K

Bauabteilung

Bearbeiter: Gerhard Kartusch

Pregarten, am 20.11.2003

## K U N D M A C H U N G

Gemäß § 94 Abs. 3 der O.ö. Gemeindeordnung 1990 wird kundgemacht:

### V e r o r d n u n g

Auf Grund der Verordnung des Gemeinderates der Marktgemeinde Pregarten vom 29.8.1996 wird vom Bürgermeister eine Geschwindigkeitsbeschränkung (Zone) erlassen.

#### § 1

Gemäß § 43 Abs. 2 lit. a) der Straßenverkehrsordnung 1960 wird auf der Gemeindestraße Zainze eine Geschwindigkeitsbeschränkung von 30 km/h – Zone, erlassen.


#### § 2

Der Geltungsbereich dieser Geschwindigkeitsbeschränkung ist in dem beiliegenden und einen integrierenden Bestandteil dieser Verordnung bildenden Auszug aus der Katastralmappe im Maßstab 1:2000 ersichtlich.

#### § 3

Diese Verordnung tritt gemäß § 44 Abs. 1 Straßenverkehrsordnung 1960 mit der Anbringung der Straßenverkehrszeichen nach § 52 lit. a) Ziff. 11a und 11b in Kraft.

Der Bürgermeister:

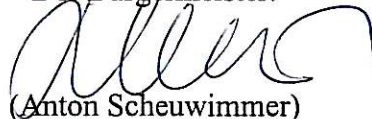

(Anton Scheuwimmer)

Angeschlagen am: 21.11.2003


Abgenommen am: 09.12.2003

Dieser Plan bildet einen integrierten Bestandteil der Verordnung vom 20.11.03  
Zl: 003-3414-2003-K

Der Bürgermeister:



(Anton Scheuwimmer)

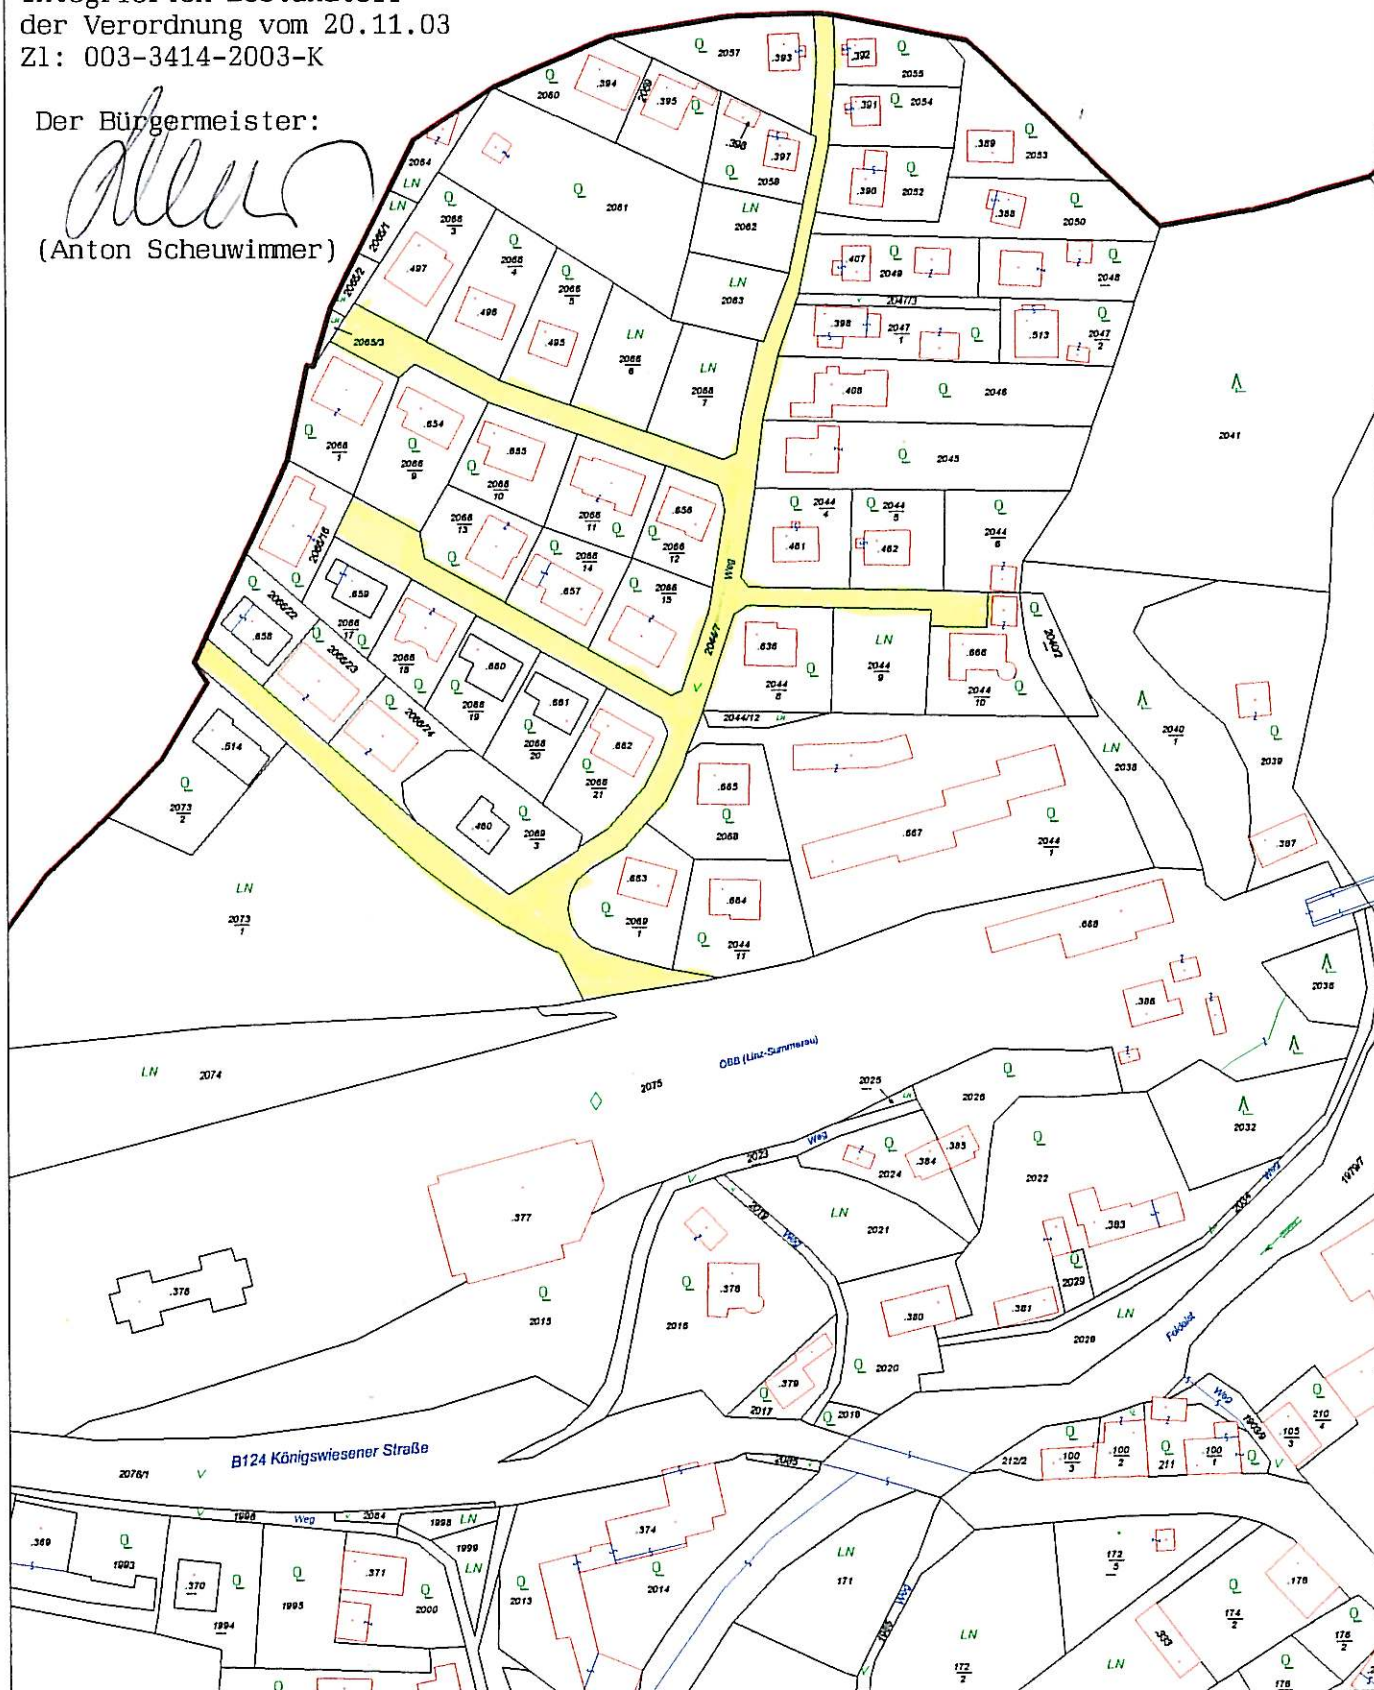

**Stadtgemeinde Pregarten**  
Pol. Bez. Freistadt, OÖ  
4230 Pregarten, Marktplatz 12  
Tel. (07236) 22 55-13, Fax (07236) 22 55-27  
e-mail: gerhard.kartusch@pregarten.ooe.gv.at  
Bearbeiter: Gerhard Kartusch

# Lageplan



Maßstab: 1:2000  
Datum: 20.11.2003

**Wichtiger Hinweis!**

Gemäß § 3 des Grundbuchanlegungs-gesetzes dient die Darstellung der Katastralmappe lediglich zur Veranschaulichung der Lage der Liegenschaften im Zusammenhang mit den Antragsgrundstücken.

Um Grundstücksgrenzen rechtsverbindlich festzulegen, müssen im Bedarfsfälle die Grundigentümer über den Grenzverlauf befragt, sowie die amtlichen Befehle des zuständigen Vermessungsamtes zugrunde gelegt werden!

Die Gemeinde übernimmt dabei keinerlei Haftung gegenüber der