

AZ: 003-3433-2009-K

Bauabteilung

Bearbeiter: Gerhard Kartusch, DW 13

Pregarten, am 02.01.2009

## K U N D M A C H U N G

**Gemäß § 94 Abs. 3 der Oö. Gemeindeordnung 1990 wird kundgemacht:**

### V e r o r d n u n g

Auf Grund der Verordnung des Gemeinderates der Stadtgemeinde Pregarten vom 29.8.1996 wird vom Bürgermeister eine Geschwindigkeitsbeschränkung erlassen.

#### § 1

Gemäß § 43 Abs. 1 lit. b) der Straßenverkehrsordnung 1960 wird auf dem gesamten Bereich der „Gemeindestraße Poscherberg“ samt Ausäutungen, Öffentliche Wegparzellen Nr. 493/2 und 494/13, KG. Pregarten, eine 30 km/h-Zonenbeschränkung erlassen.

#### § 2

Der Geltungsbereich dieser Geschwindigkeitsbeschränkung ist in dem beiliegenden und einen integrierenden Bestandteil dieser Verordnung bildenden Auszug aus der Katastralmappe (Maßstab 1:2000) ersichtlich.

#### § 3

Diese Verordnung tritt gemäß § 44 Abs. 1 Straßenverkehrsordnung 1960 mit der Anbringung der Straßenverkehrszeichen nach § 52 lit. a) Ziff. 11a und 11b in Kraft.


Der Bürgermeister:




(Anton Scheuwimmer)

Angeschlagen am: 05.01.2009

Abgenommen am: 20.01.2009

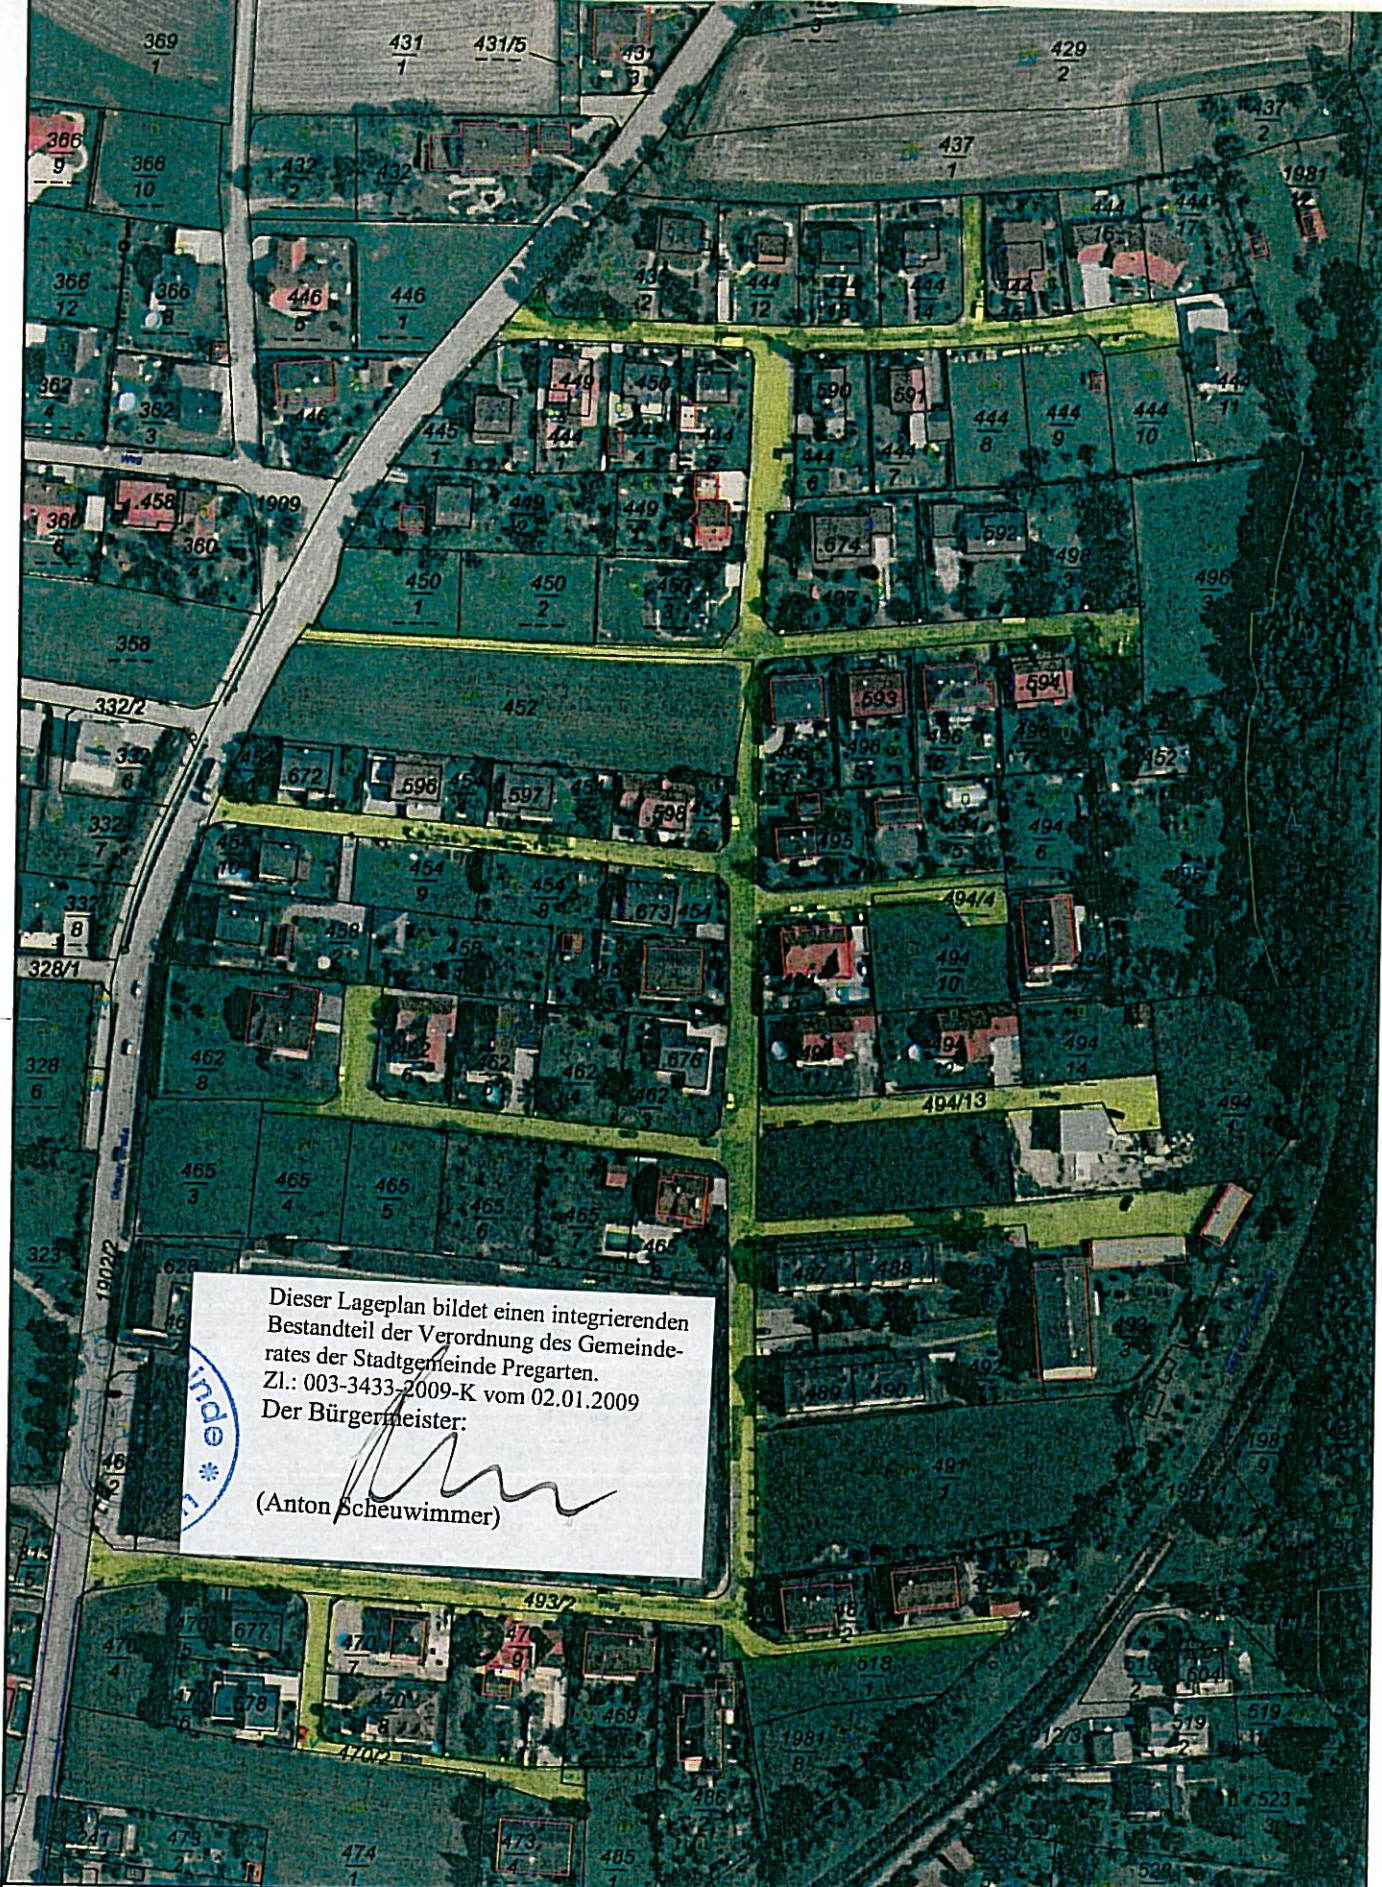

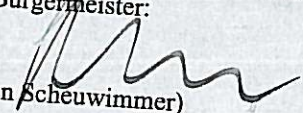Dieser Lageplan bildet einen integrierenden Bestandteil der Verordnung des Gemeinderates der Stadtgemeinde Pregarten.  
 Zl.: 003-3433-2009-K vom 02.01.2009  
 Der Bürgermeister:  
  
 (Anton Scheuwimmer)

© Bundesamt für Eich- und Vermessungswesen 2005;  
 DKM-Datenkopie vom 2.12.2008  
 Rückfragen / Katasterberatung im zuständigen  
 Vermessungsamt; aktuelle DKM-Daten erhältlich im  
 zuständigen Vermessungsamt  
 oder via Internet-GDB-Provider.

Stadtamt Pregarten

Maßstab 1:2.000  
 Datum 2.12.2008



**GISDAT**  
 GEODÄSIE UND VERMESSUNGSWESEN